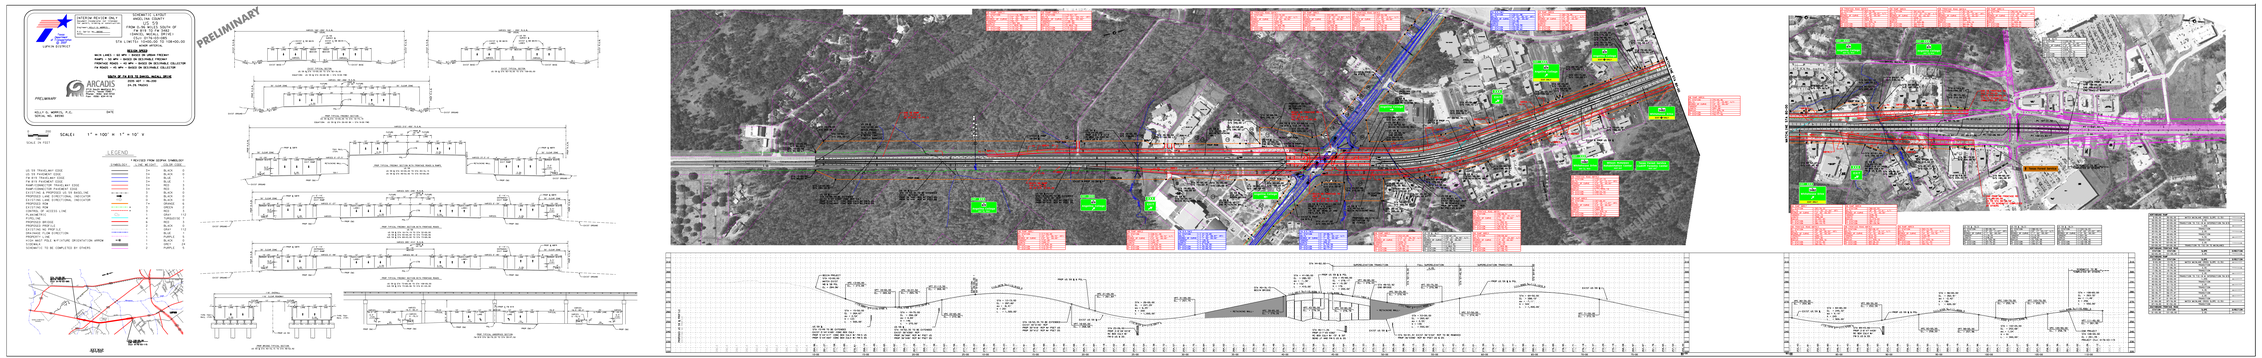
PRELIMINARY
SCALE: 1" = 100' H 1" = 10' V
LEGEND
ARCADIS