




Potential Cross-Sections | Posibles Secciones Transversales

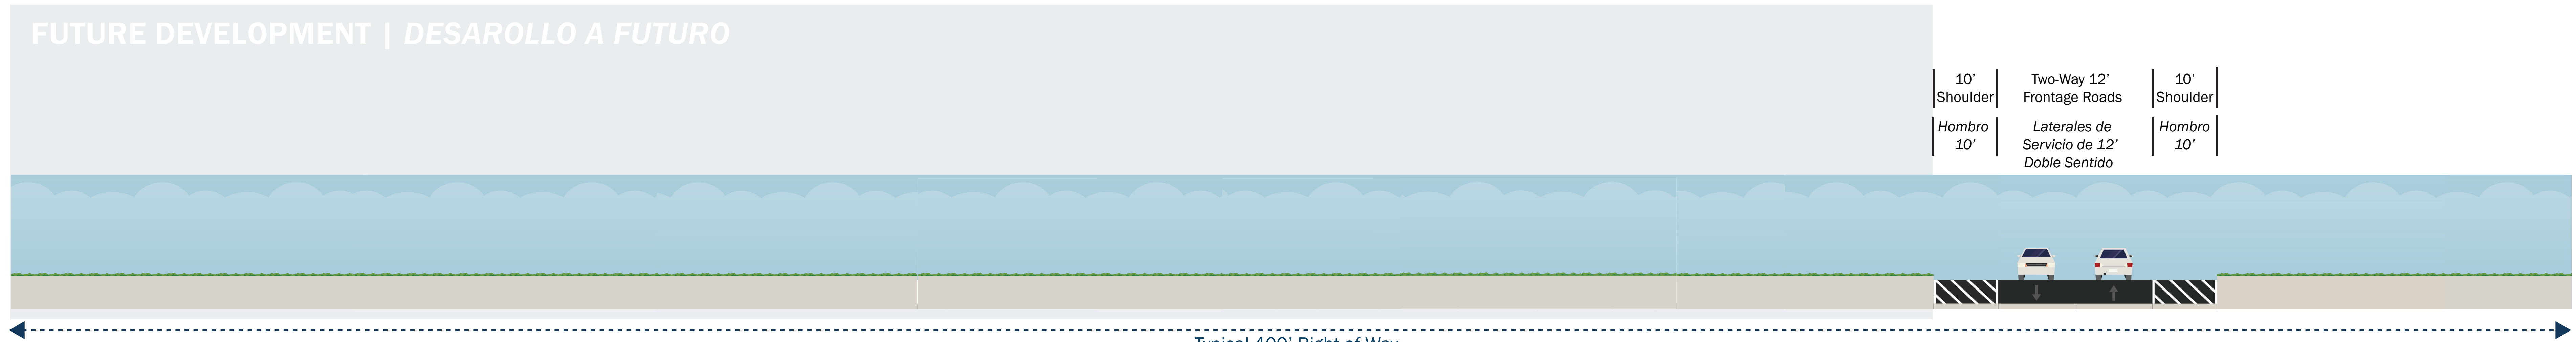


INITIAL TYPICAL SECTION | SECCIÓN INICIAL TÍPICA

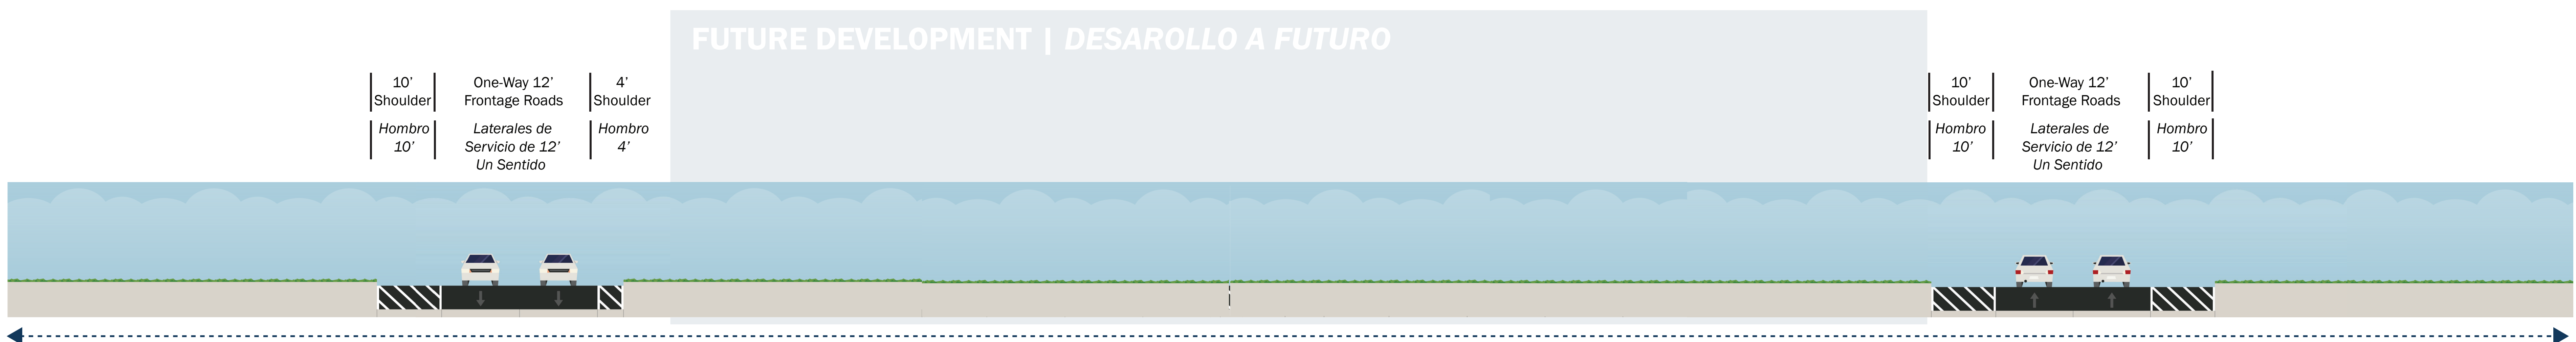

INTERMEDIATE TYPICAL SECTION | SECCIÓN INTERMEDIA TÍPICA

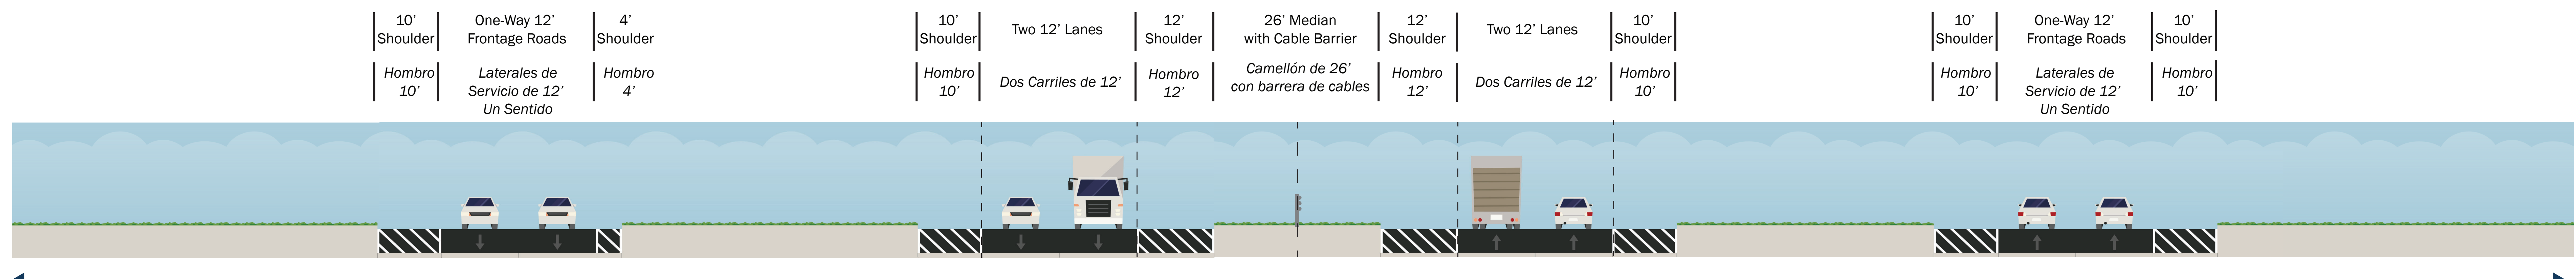

4-LANE FREEWAY SECTION | SECCIÓN CARRETERA CON 4 CARRILES

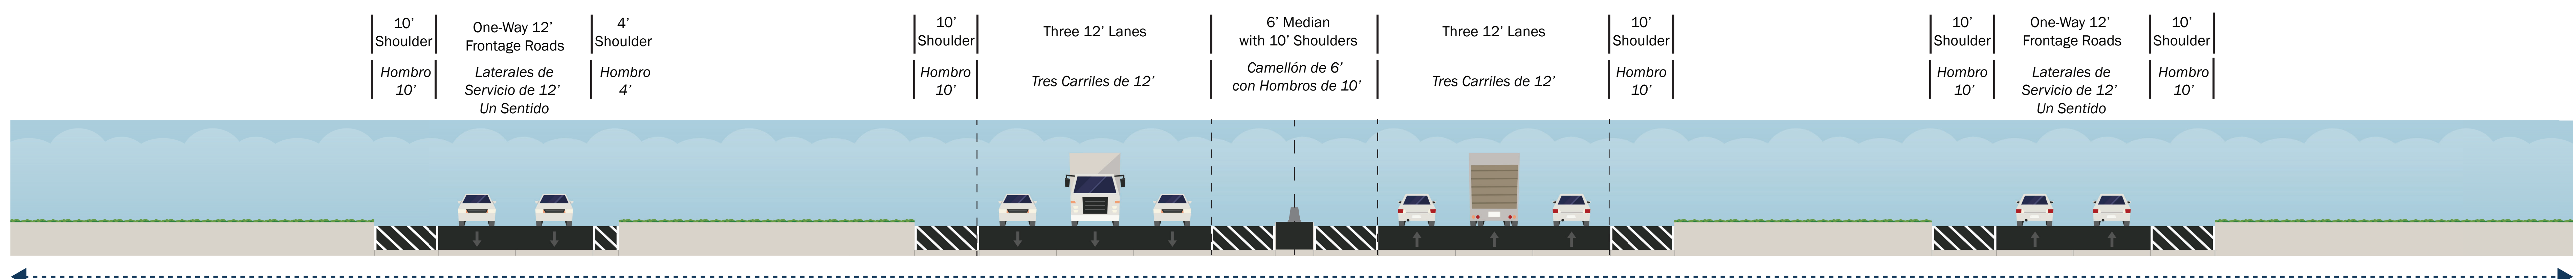

6-LANE FREEWAY SECTION | SECCIÓN CARRETERA CON 6 CARRILES