ALTERNATIVE 1 - PREFERRED

100%

CSJ: C035-06-049, ETC.

US 281

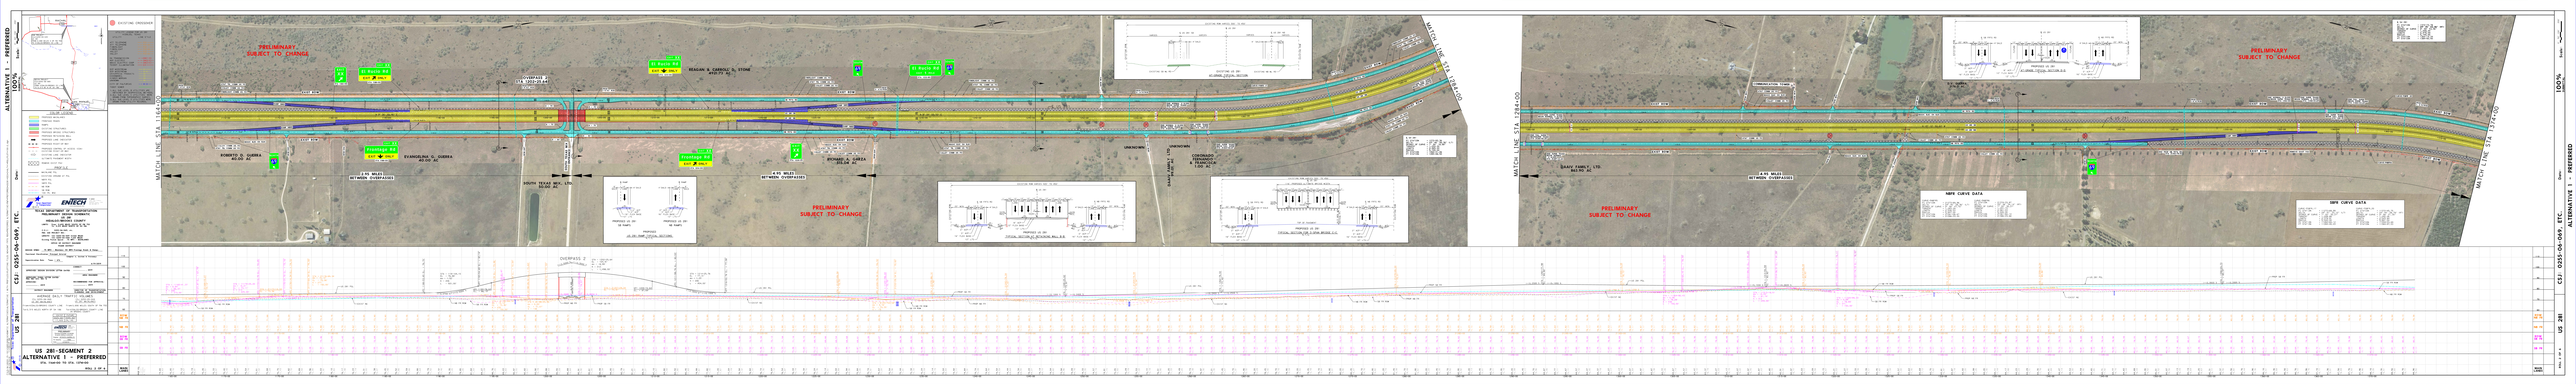

US 281 - SEGMENT 2
ALTERNATIVE 1 - PREFERRED

File Name=US 281 PLAN SHEET.dgn

SHEET 2 OF 4

SHEET NUMBER